


VZOROVÝ PRIEČNY REZOPOHĽAD A-A

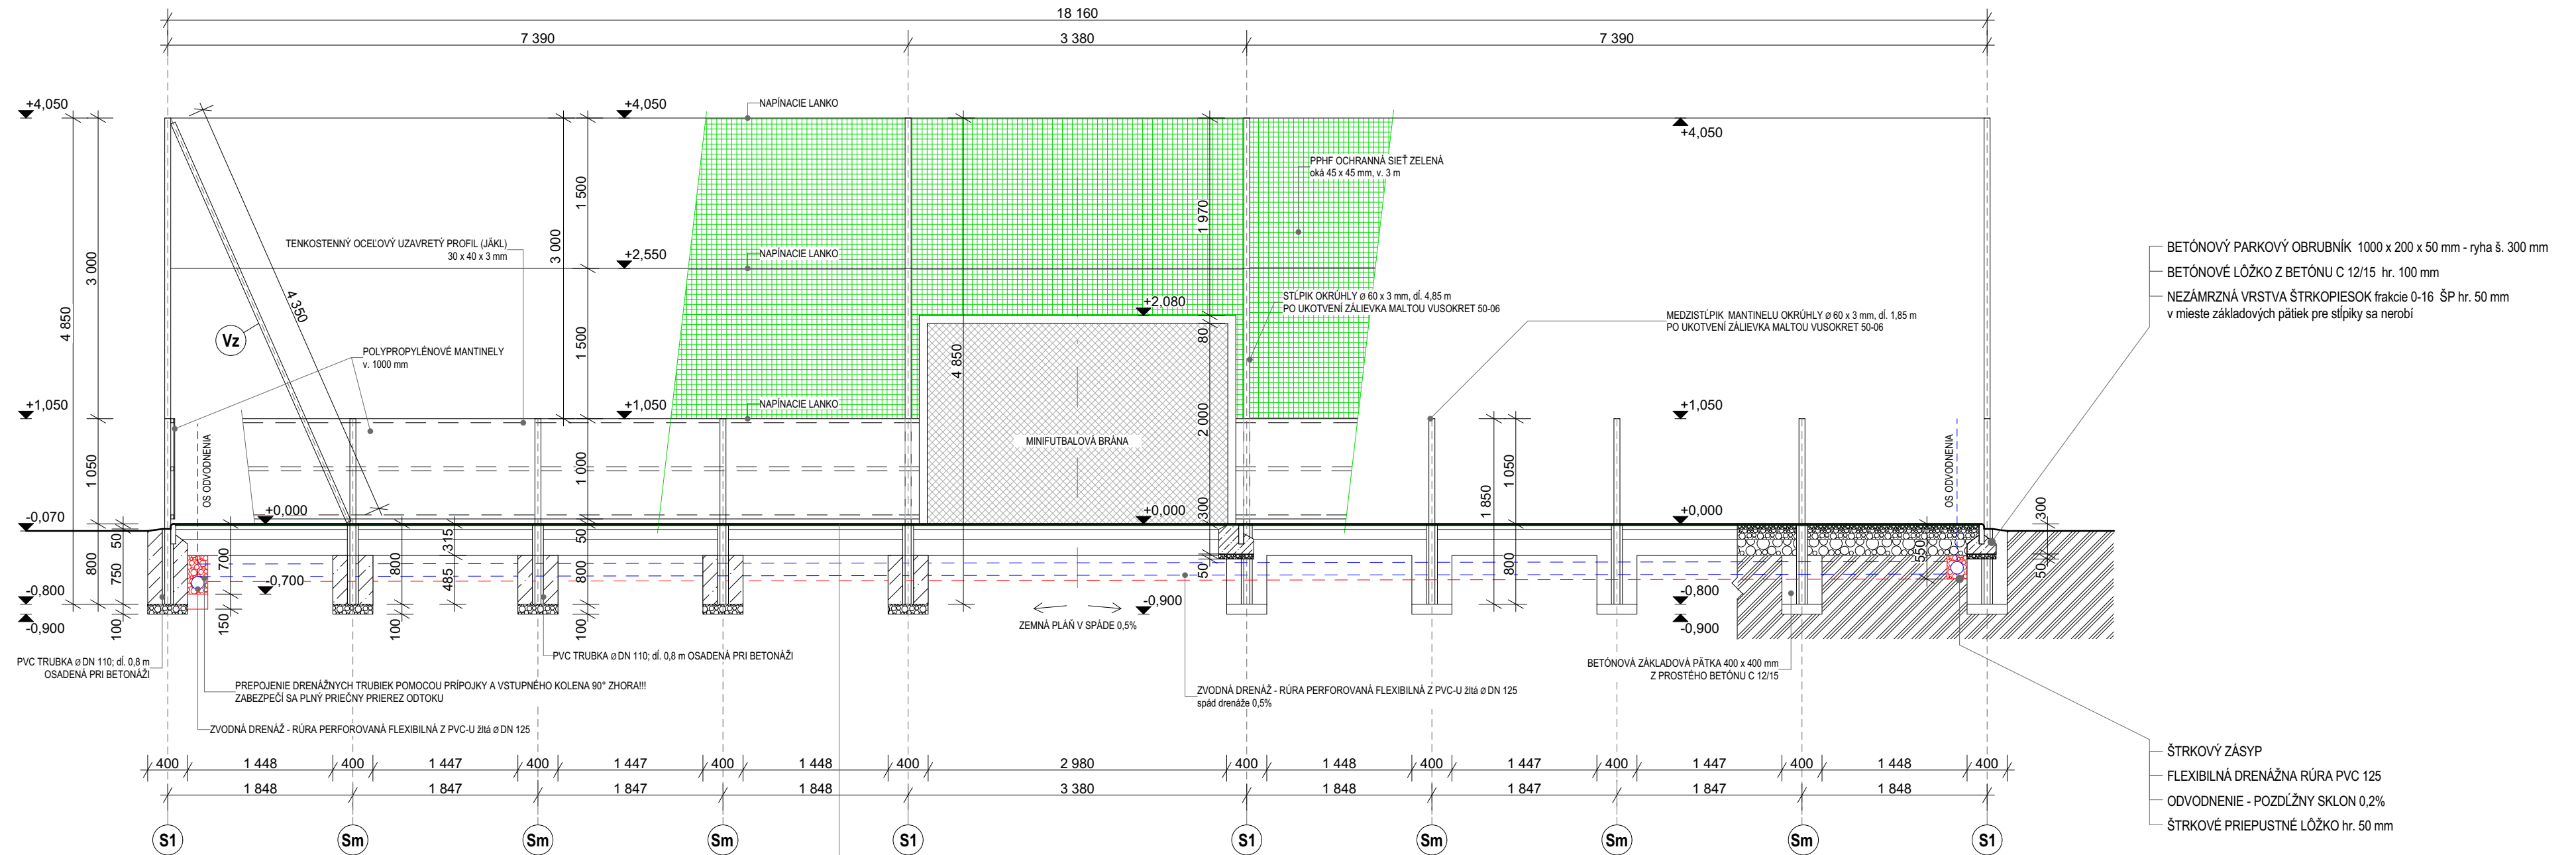

LEGENDA

- NAVRHOVANÉ KONŠTRUKCIE
- OCHRANNÁ PPHF SIEŤ oká 45 x 45 mm
- ZÁKLADOVÝ BETÓN PROSTÝ - C 12/15
BETÓN STN EN 206-1-C 12/15 - XC2,XA1 (SK) - Cl 0,4 - Dmax 16 - S3
- UMELÝ TRÁVNIK ZAŤAŽENÝ VSYPOM KREMIČITÝM PIESKOM
- ŠTRKODRVINA 8/16 ZHUTNENÁ NA 50 MPa
- ŠTRKODRVINA 32/63 ZHUTNENÁ NA 50 MPa
- DROBNÉ DRVENÉ KAMENIVO ZHUTNENÉ NA 25 MPa
- NASYPANÁ ZEMINA SO ZATRÁVNENÍM
- RASTLÁ ZEMINA
- DRENÁŽ

- UMELÝ TRÁVNIK - POLYETYLÉNOVÉ VLÁKNO UT min. hr. 15-20 mm
- DRVENÉ DROBNÉ KAMENIVO 0/4 - ZAKALOVACIA VRSTVA DDK hr. 40 mm
- HUTNIT ZA VLHKA min. 25 MPa
- ŠTRKODRVINA 8/16 ZHUTNENÁ NA 50 MPa ŠD hr. 100 mm
- ŠTRKODRVINA 32/63 ZHUTNENÁ NA 50 MPa ŠD hr. 160 mm (odporúčaná hr. 220 mm)
- ZHUTNENÁ ZEMNÁ PLÁŇ (0=100%) v strechovom spáde 0,5%

UPOZORNENIE:

STĽPIKY SÚ VOTKNUTÉ A KOTVENÉ DO PVC TRUBIEK DN 110 ZABETÓNOVANÝMI DO BETÓNOVÝCH PÁTEIEK 400 x 400 mm Z BETÓNU C 12/15 PO VERTIKÁLNEJ FIXÁCII STĽPIKOV SA KOTEVNÉ PÚZDRA ZALEJÚ EXPANZÍVNOU ZÁLIEVKOVOU HMOTOU VUSOKRET 50-06 alt. PCI VERGUSSMORTEL

POZNÁMKA:

-Pred započatím výkopových prác previesť kontrolné zistenie a meranie existujúcich podzemných vedení

-Pri realizácii stavby sa musí dodávateľ stavebných a montážnych prác riadiť vyhláškou SÚBP a SBÚ č.374/1990 zb.z. o bezpečnosti práce a technických zariadení pri stavebných prácach a nariadením vlády SR č.396/2006 zb.z. o minimálnych bezpečnostných požiadavkách na stavenisko.

HLAVNÝ ARCHITEKT	VYPRACOVAL	ZODP. PROJEKTANT	
INVESTOR			
Okres:			
PROFESIA ARCHITEKTÚRA			
VIACÚČELOVÉ ŠPORTOVÉ IHRISKO,			FORMÁT 3x A4
k.ú.			DÁTUM
č.p.			STUPEŇ D.S.P.
VZOROVÝ PRIEČNY REZOPOHĽAD A-A			MIERKA 1:50
SO 01			STAVEBNÝ OBJEKT VÝKRES Č. 03