


DETAIL OSADENIA OBRUBNÍKA A MEDZISTĽPIKA OPLOTENIA

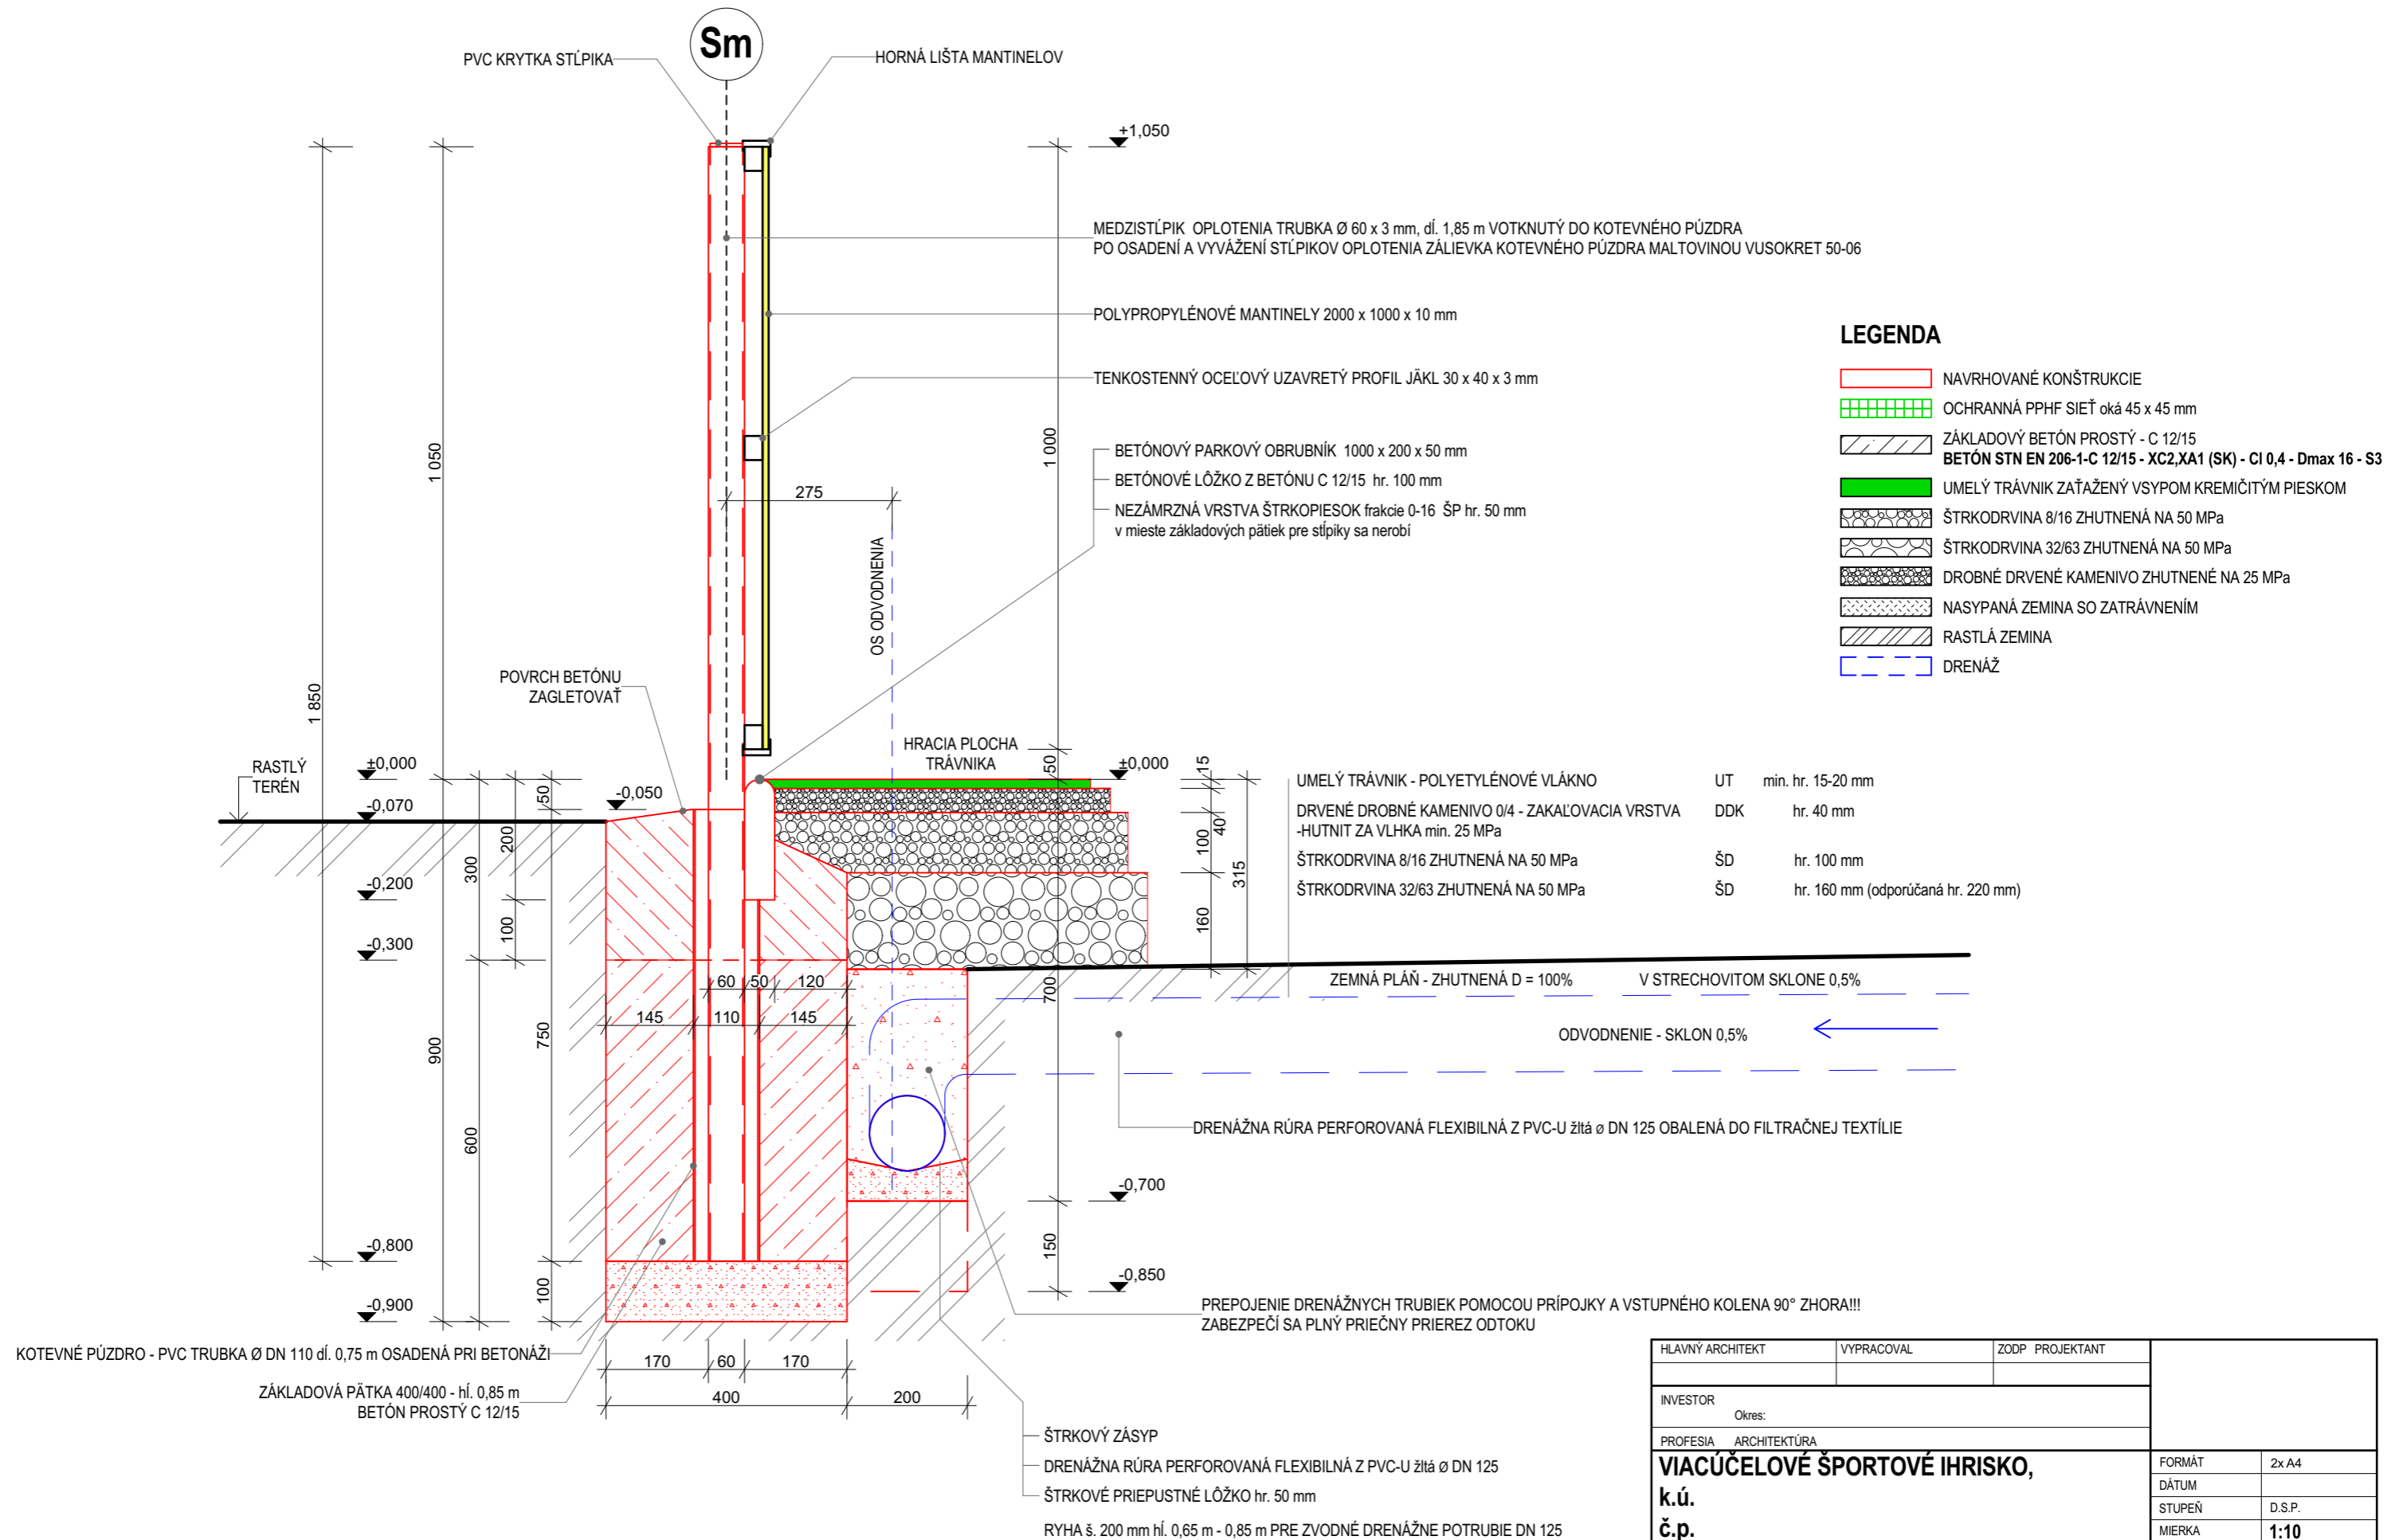

| | | | | |
|--|--------------|------------------|-----------------|-------------|
| HLAVNÝ ARCHITEKT | VYPRACOVAL | ZODP. PROJEKTANT | | |
| INVESTOR | Okres: | | | |
| PROFESIA | ARCHITEKTÚRA | | | |
| VIACÚČELOVÉ ŠPORTOVÉ IHRISKO, | | | FORMÁT | 2x A4 |
| k.ú. | | | DÁTUM | D.S.P. |
| č.p. | | | MIERKA | 1:10 |
| DETAIL OSADENIA OBRUBNÍKA A MEDZISTĽPIKA OPLOTENIA | | | STAVEBNÝ OBJEKT | VÝKRES Č. |
| | | | SO 01 | 04 |