
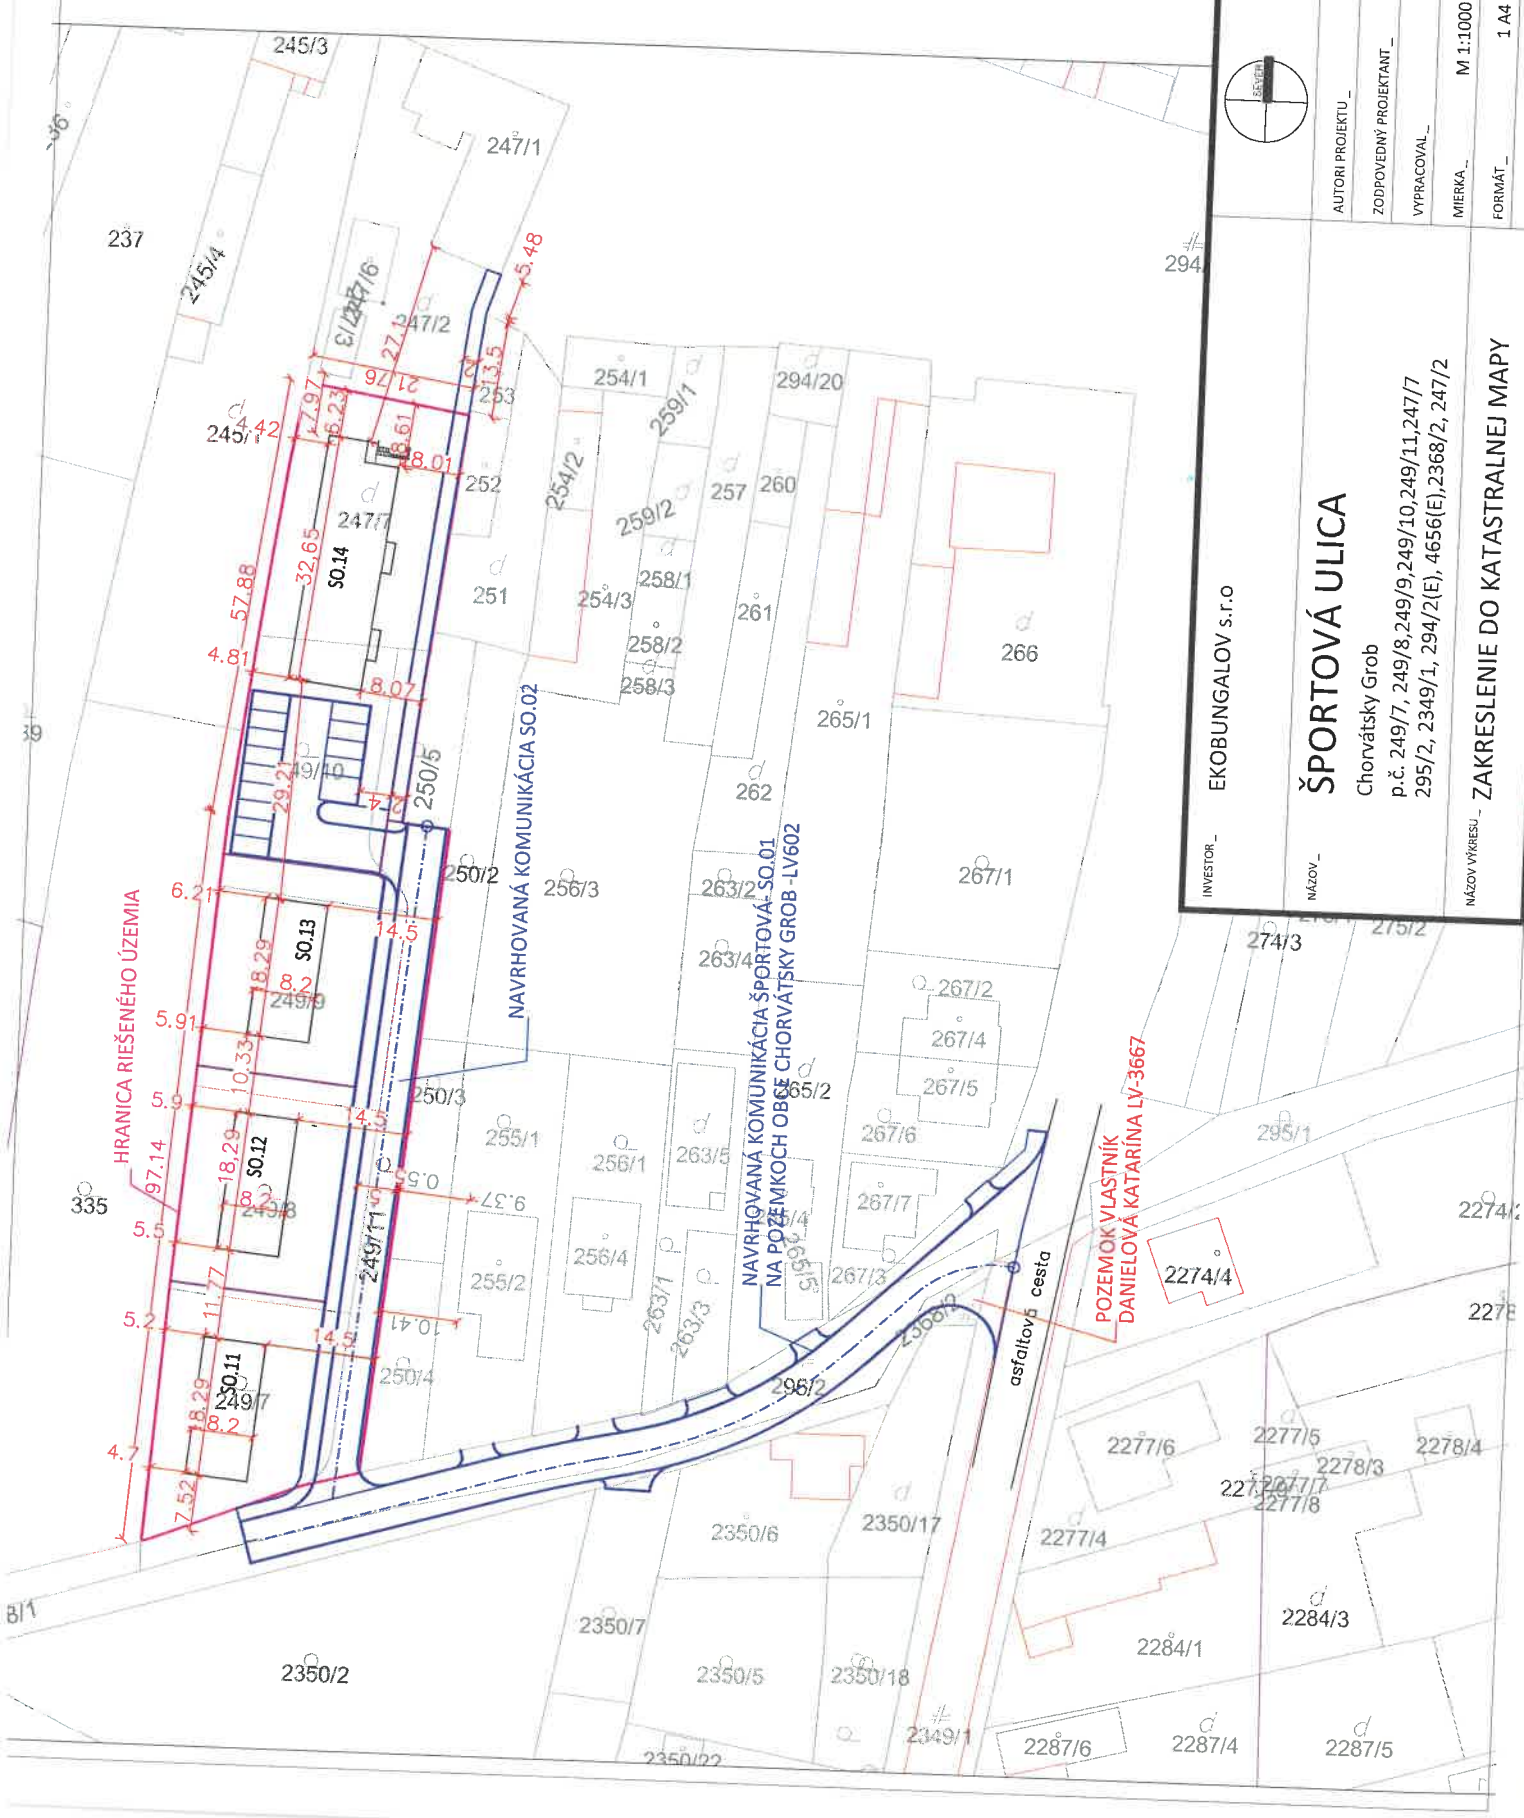


ÁTSKY GROB

emie: Chorvátsky Grob

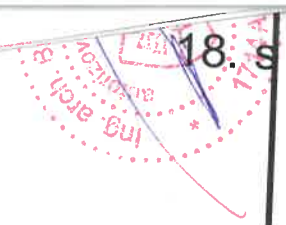

INVESTOR_	IKOBUNGALOV s.r.o
NÁZOV_	ŠPORTOVÁ ULICA
AUTORI PROJEKTU_	ING. ARCH. B. BOROŠ ING. ARCH. R. RICHNAVSKÝ
ZODPOVEDNÝ PROJEKTANT_	ING. ARCH. B. BOROŠ
VYPRACOVAL_	ING. ARCH. B. BOROŠ
MIERKA_	M 1:1000
FORMÁT_	1 A4
DÁTUM_	09/2018
STUPEŇ_DSP	
ČASŤ_	ARCHITEKTÚRA
DÁTUM_	09/2018

Chorvátsky Grob
 p.č. 249/7, 249/8, 249/9, 249/10, 249/11, 247/7
 295/2, 2349/1, 294/2(E), 4656(E), 2368/2, 247/2
 ZAKRESLENIE DO KATASTRALNEJ MAPY