



Orange Slovensko, a.s.
Metodova 8,821 08 Bratislava
IČO 35697270, IČ DPH 2020310578
Zapísaná v obchodnom registri Okr.súdu BA 1 v odd. Sa vo vložke 1142/B

Obecný úrad Chorvátsky Grob	
Dátum	20. 03. 2024
Číslo spisu	0004444/10.07
Prílohy:	3
Vybavuje:	

O.S.O.B.N.
DOPUŠŤENÉ

VEC: OZNÁMENIE O ZAČATÍ prác a výkonu oprávnení vyplývajúcich z § 66 ods. 1 zákona 452/2021 Z.z.o elektronických komunikáciach v znení neskorších predpisov

Spoločnosť Orange Slovensko, a.s. IČO:35697270, Metodova 8,821 08 Bratislava ako držiteľ povolenia a prevádzkovateľ verejnej komunikačnej siete v zmysle zákona č.452/2021 Z.z.o elektronických komunikáciach v znení neskorších predpisov (ďalej len „ZEK“), v zastúpení f. MICHLOVSKÝ, spol. s r. o. so sídlom Letná 796/9, 92101 Piešťany, **týmto oznamuje začatie stavby a stavebných prác súvisiacich s realizáciou Optické trasy „FO RFO 154 BA CHOG Bratislava ChorvGrob („ďalej len stavba“).**

Stavba bola povolená územným rozhodnutím č. : ÚKaSP-414-2022-MS-OPT zo dňa 21.08.2023, právoplatným 16.10.2023, vydaným Obecným úradom Chorvátsky Grob. Účelom a cieľom stavby je rozšírenie optickej trasy na optickú sieť z dôvodu zvýšenia jej prenosovej kapacity v danom okolí. Stavba bude začatá **15.04.2024** a bude realizovaná na nehnuteľnostiach :

k.ú. Vajnory (okres Bratislava III), Svätý Jur (okres Pezinok), Chorvátsky Grob a Bernolákovo (okres Senec), **priložená polohopisná situácia 00 .**

za účelom realizácie stavby vstúpime na tieto nehnuteľnosti v nevyhnutnom čase a v nutnom rozsahu pre jej vybudovanie. Po ukončení stavebných prác budú nehnuteľnosti uvedené do predošlého stavu.

Realizátorom stavby pre spoločnosť Orange Slovensko, a.s. je spoločnosť f. MICHLOVSKÝ, spol. s r. o. Letná 796/9, 92101 Piešťany, Ján Lauroško +421 905 811 035.

Vzhľadom na začatie prác by sme Vás chceli informovať, že v zmysle ust. § 21 ods. 1 a 2 ZEK č.452/2021 patria stavebníkovi - spoločnosti Orange Slovensko, a.s. v súvislosti s predmetnými nehnuteľnosťami viaceré oprávnenia a to v naslednom rozsahu:

Podnik (pozn. spoločnosť Orange Slovensko, a.s.) môže v nevyhnutnom rozsahu a ak je to vo verejnom záujme :

- zriaďovať a prevádzkovať verejné siete a stavať ich vedenia na cudzej nehnuteľnosti.**
- vstupovať v súvislosti so zriaďovaním prevádzkovaním opravami a údržbou vedení na cudziu nehnuteľnosť.**
- vykonávať nevyhnutné úpravy pôdy a jej porastu, najmä odstraňovať a okliesňovať stromy a iné porasty ohrozujúce bezpečnosť a spoľahlivosť vedenia ak to po predchádzajúcej výzve neurobí vlastník alebo užívateľ pozemku.**

V zmysle ust. § 21 ods. 1,2 ZEK .Podnik ktorý poskytuje verejnú sieť je povinný pri výkone práv podľa odseku 1 počínať si tak, aby nespôsobil škodu na nehnuteľnostiach alebo porastoch, a ak sa jej nedá vyhnúť, aby ju obmedzil na najmenšiu možnú mieru. **O začatí výkonu práva je povinný upovedomiť vlastníka alebo užívateľa dotknutej nehnuteľnosti najmenej 15 dní vopred. Z dôvodu havárie výkonu práv podľa zmluvy o poskytovaní verejných služieb alebo poruchy na vedení môže podnik vstúpiť na cudziu nehnuteľnosť aj bez predchádzajúceho upovedomenia, v takom prípade upovedomí vlastníka alebo užívateľa bezodkladne.**

Na základe vyššie uvedených skutočností je spoločnosť Orange Slovensko, a.s. oprávnená zriadiť predmetnú stavbu, ktorej skutočná realizácia bola povolená príslušným stavebným úradom, o. i. aj na predmetných nehnuteľnostiach a vlastníci resp. užívatelia dotknutých nehnuteľností sú povinní strpieť jej realizáciu a nebrániť spoločnosti Orange Slovensko, a.s. resp. jej dodávateľovi (realizátorovi stavby) v zriadení tejto stavby a vo vstupe na predmetné nehnuteľnosti.

Oznámenie o začatí výkonu prác a oprávnení, ktoré ste práve obdržali je splnením oznamovacej povinnosti, ktorú je spoločnosť Orange Slovensko a.s. povinná dodržať pred skutočným začatím prác na predmetných nehnuteľnostiach a pred začatím výkonu oprávnení vyplývajúcich z § 21 ods. 1 ZEK. Tento oznam bude taktiež vyvesený na verejne dostupnom mieste po dobu 15 dní spôsobom v mieste obvyklom.


Veríme, že sme dostatočne vysvetlili vzniknutú situáciu a nič nebude brániť v realizácii stavby spoločnosti Orange Slovensko, a.s. v zmysle právoplatného rozhodnutia stavebného úradu. V prípade otázok či doplnenia informácií kontaktujte realizátora uvedeného vyššie v ozname.

Ďakujeme za pochopenie pri nevyhnutných obmedzeniach počas stavebných prác !

Vyvesené :

Zvesené :

Ján Lauroško - Stavbyvedúci

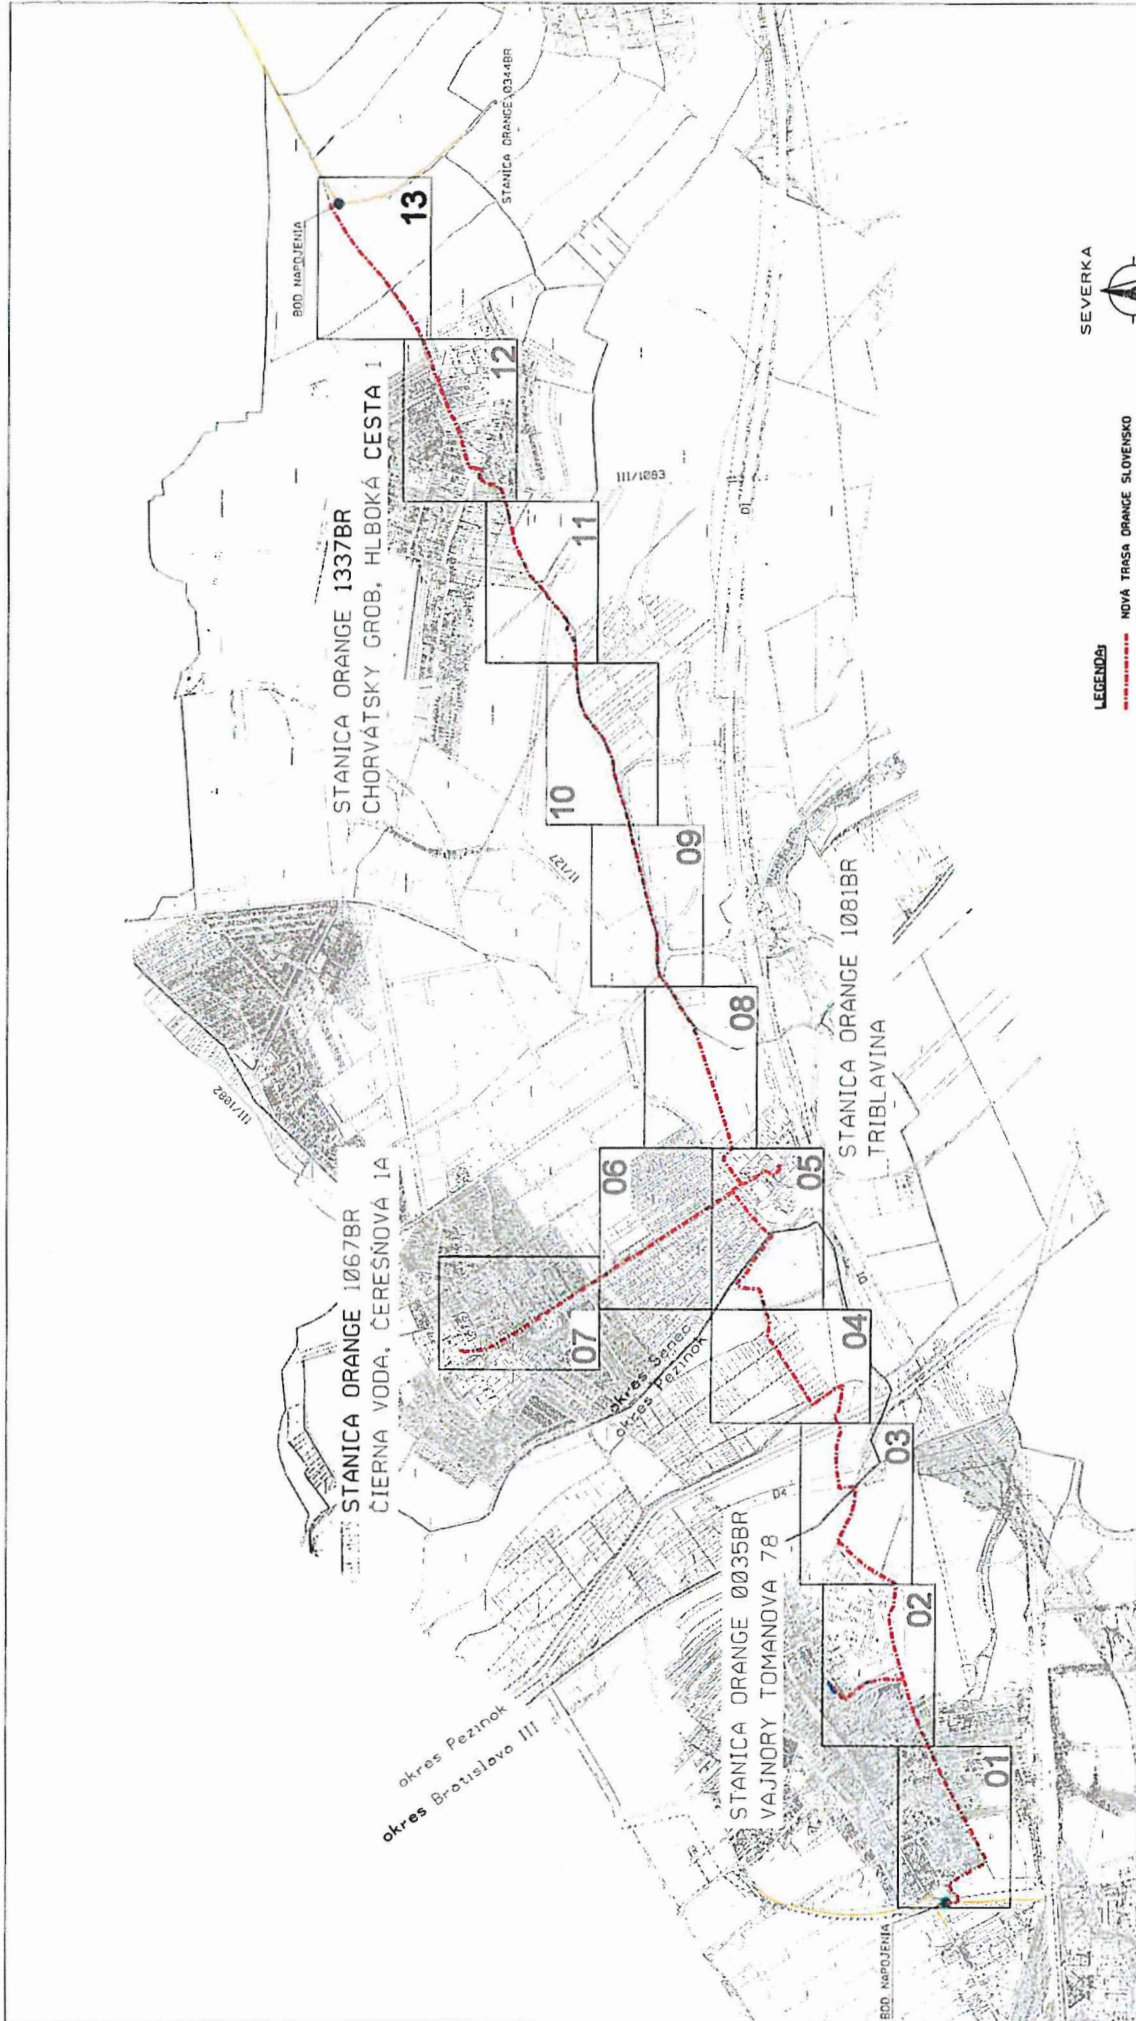


SEVERKA

LEGENDA:
 NOVÁ TRASA ORANGE SLOVENSKO
 EXISTUJÚCA TRASA ORANGE SLOVENSKO

PROJEKTANT:	ING. ZLOBICKÝ	ZNAČ. OBLAČ.	ZP-8630/21
VYKONÁVAJÚCI:	SUKUP	AKOBY OBLAČ.	
OBJEKTY:	Orange Slovensko a.s., Metodova 6, 821 08 Bratislava		
FO_RFO_154_BA_CHOC_Bratislava_ChorvGrob SITUACIA			
DATEM:	06/2022	Č. VÝKRESU:	00
STUPEŇ:	Projekt	MIERKA:	1:25 000
FORMÁT:	A3		

MHD BRATISLAVA
 ORANGE SLOVENSKO
 HORNÝ ŠTĚPÁNEC spol. s r.o.
 Lena 786/9, 921 01 Písečný

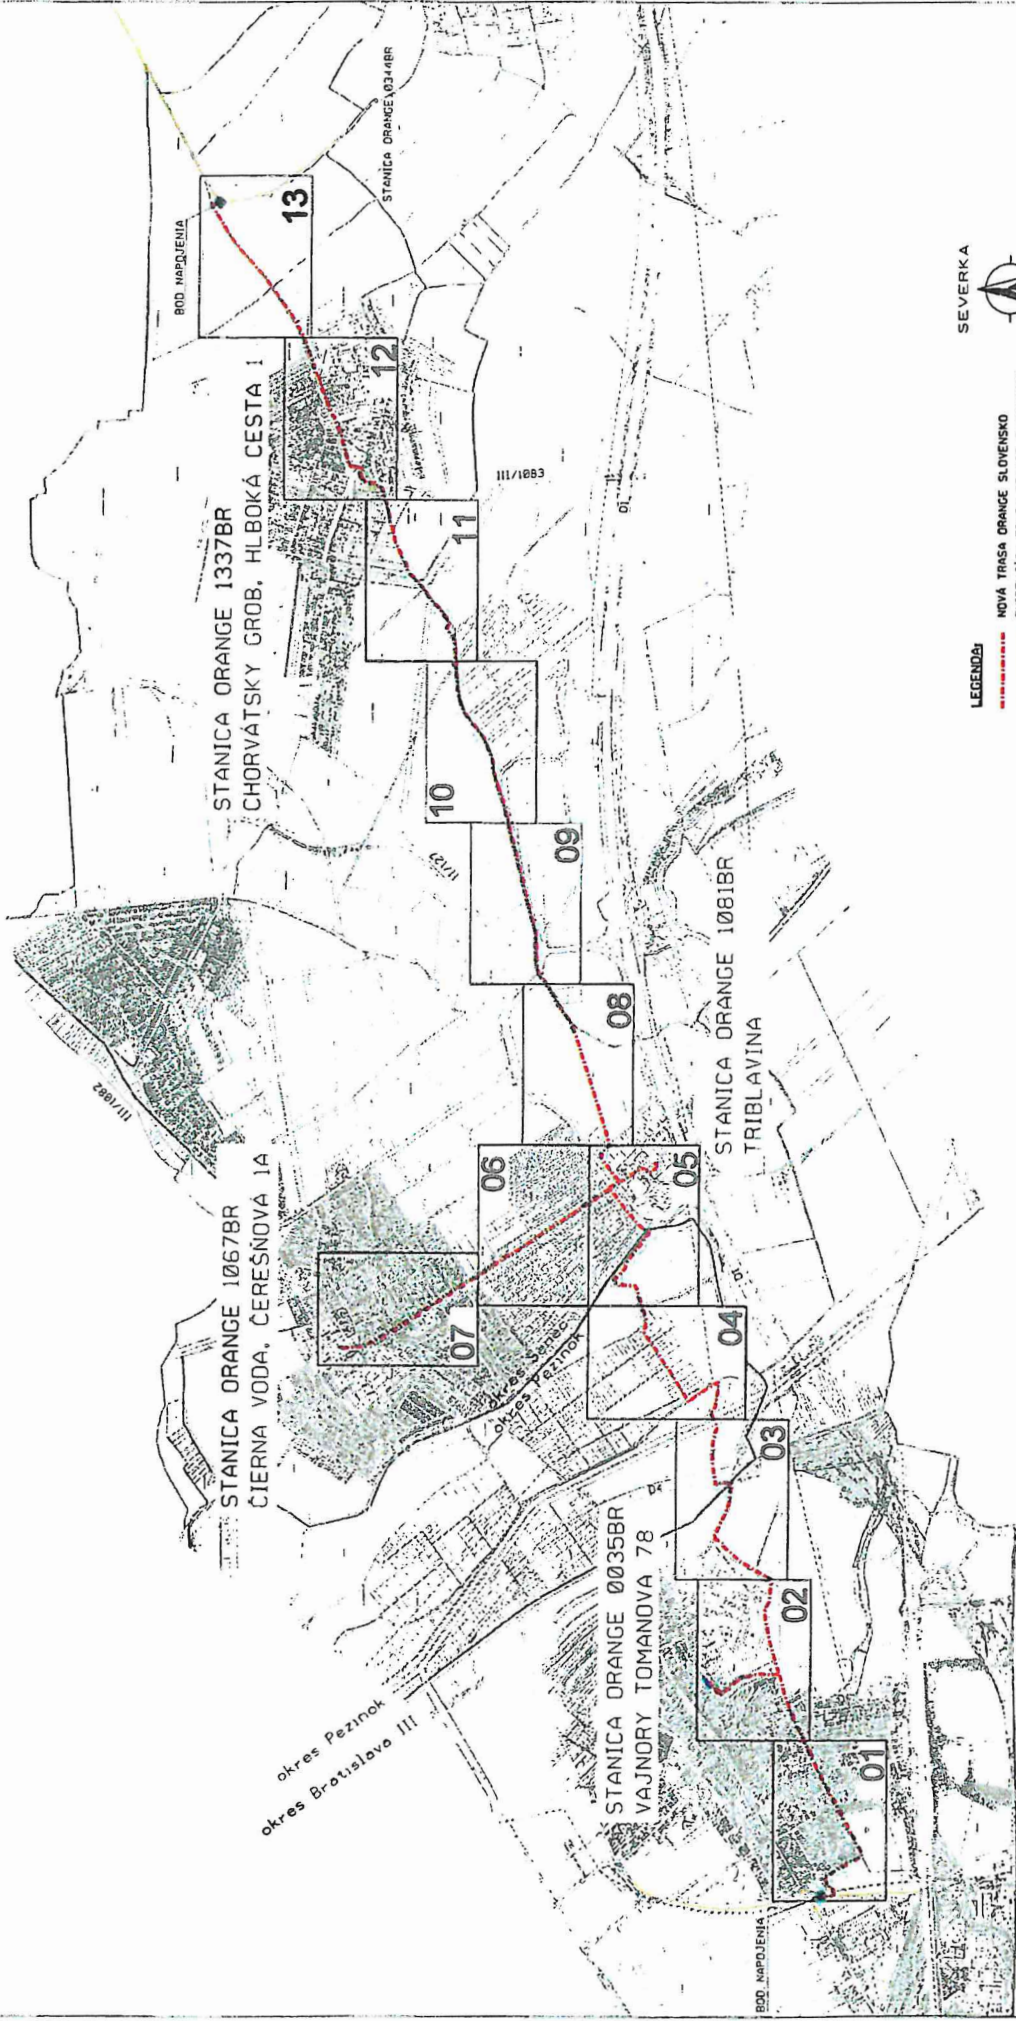

SEVERKA

LEGENDA:
 NOVA TRASA ORANGE SLOVENSKO
 EXISTUJUCA TRASA ORANGE SLOVENSKO

STAV	ING. ZLOBECKÝ	ZAG. ČÍSLO	ZP-06302/1
PROJEKTANT	SUKUP	APRAV. ČÍSLO	
VYKONAVATEL	ORANGE SLOVENSKO a.s., Metodova 6, 821 08 Bratislava		
OBJEKT	FO_RFO_154_BA_CHOC_Bratislava_ChorvGrob		
STAVBA	SITUÁCIA		
ROK	06/2022	ČÍSLO	00
STAVBA	128 000	PROJEKT	AS
ROK	7/8/94	STAVBA	00

