


# PÔDORYS ŠPORTOVÉHO IHRISKA - 33,0 x 18,0 m

POLYPROPYLENOVÉ MANTINELY dl. 2,0 m x v. 1,0 m x hr. 10 mm + OCHRANNÁ SIEŤ PPHF oká 45 x 45 mm, v. 3,0 m

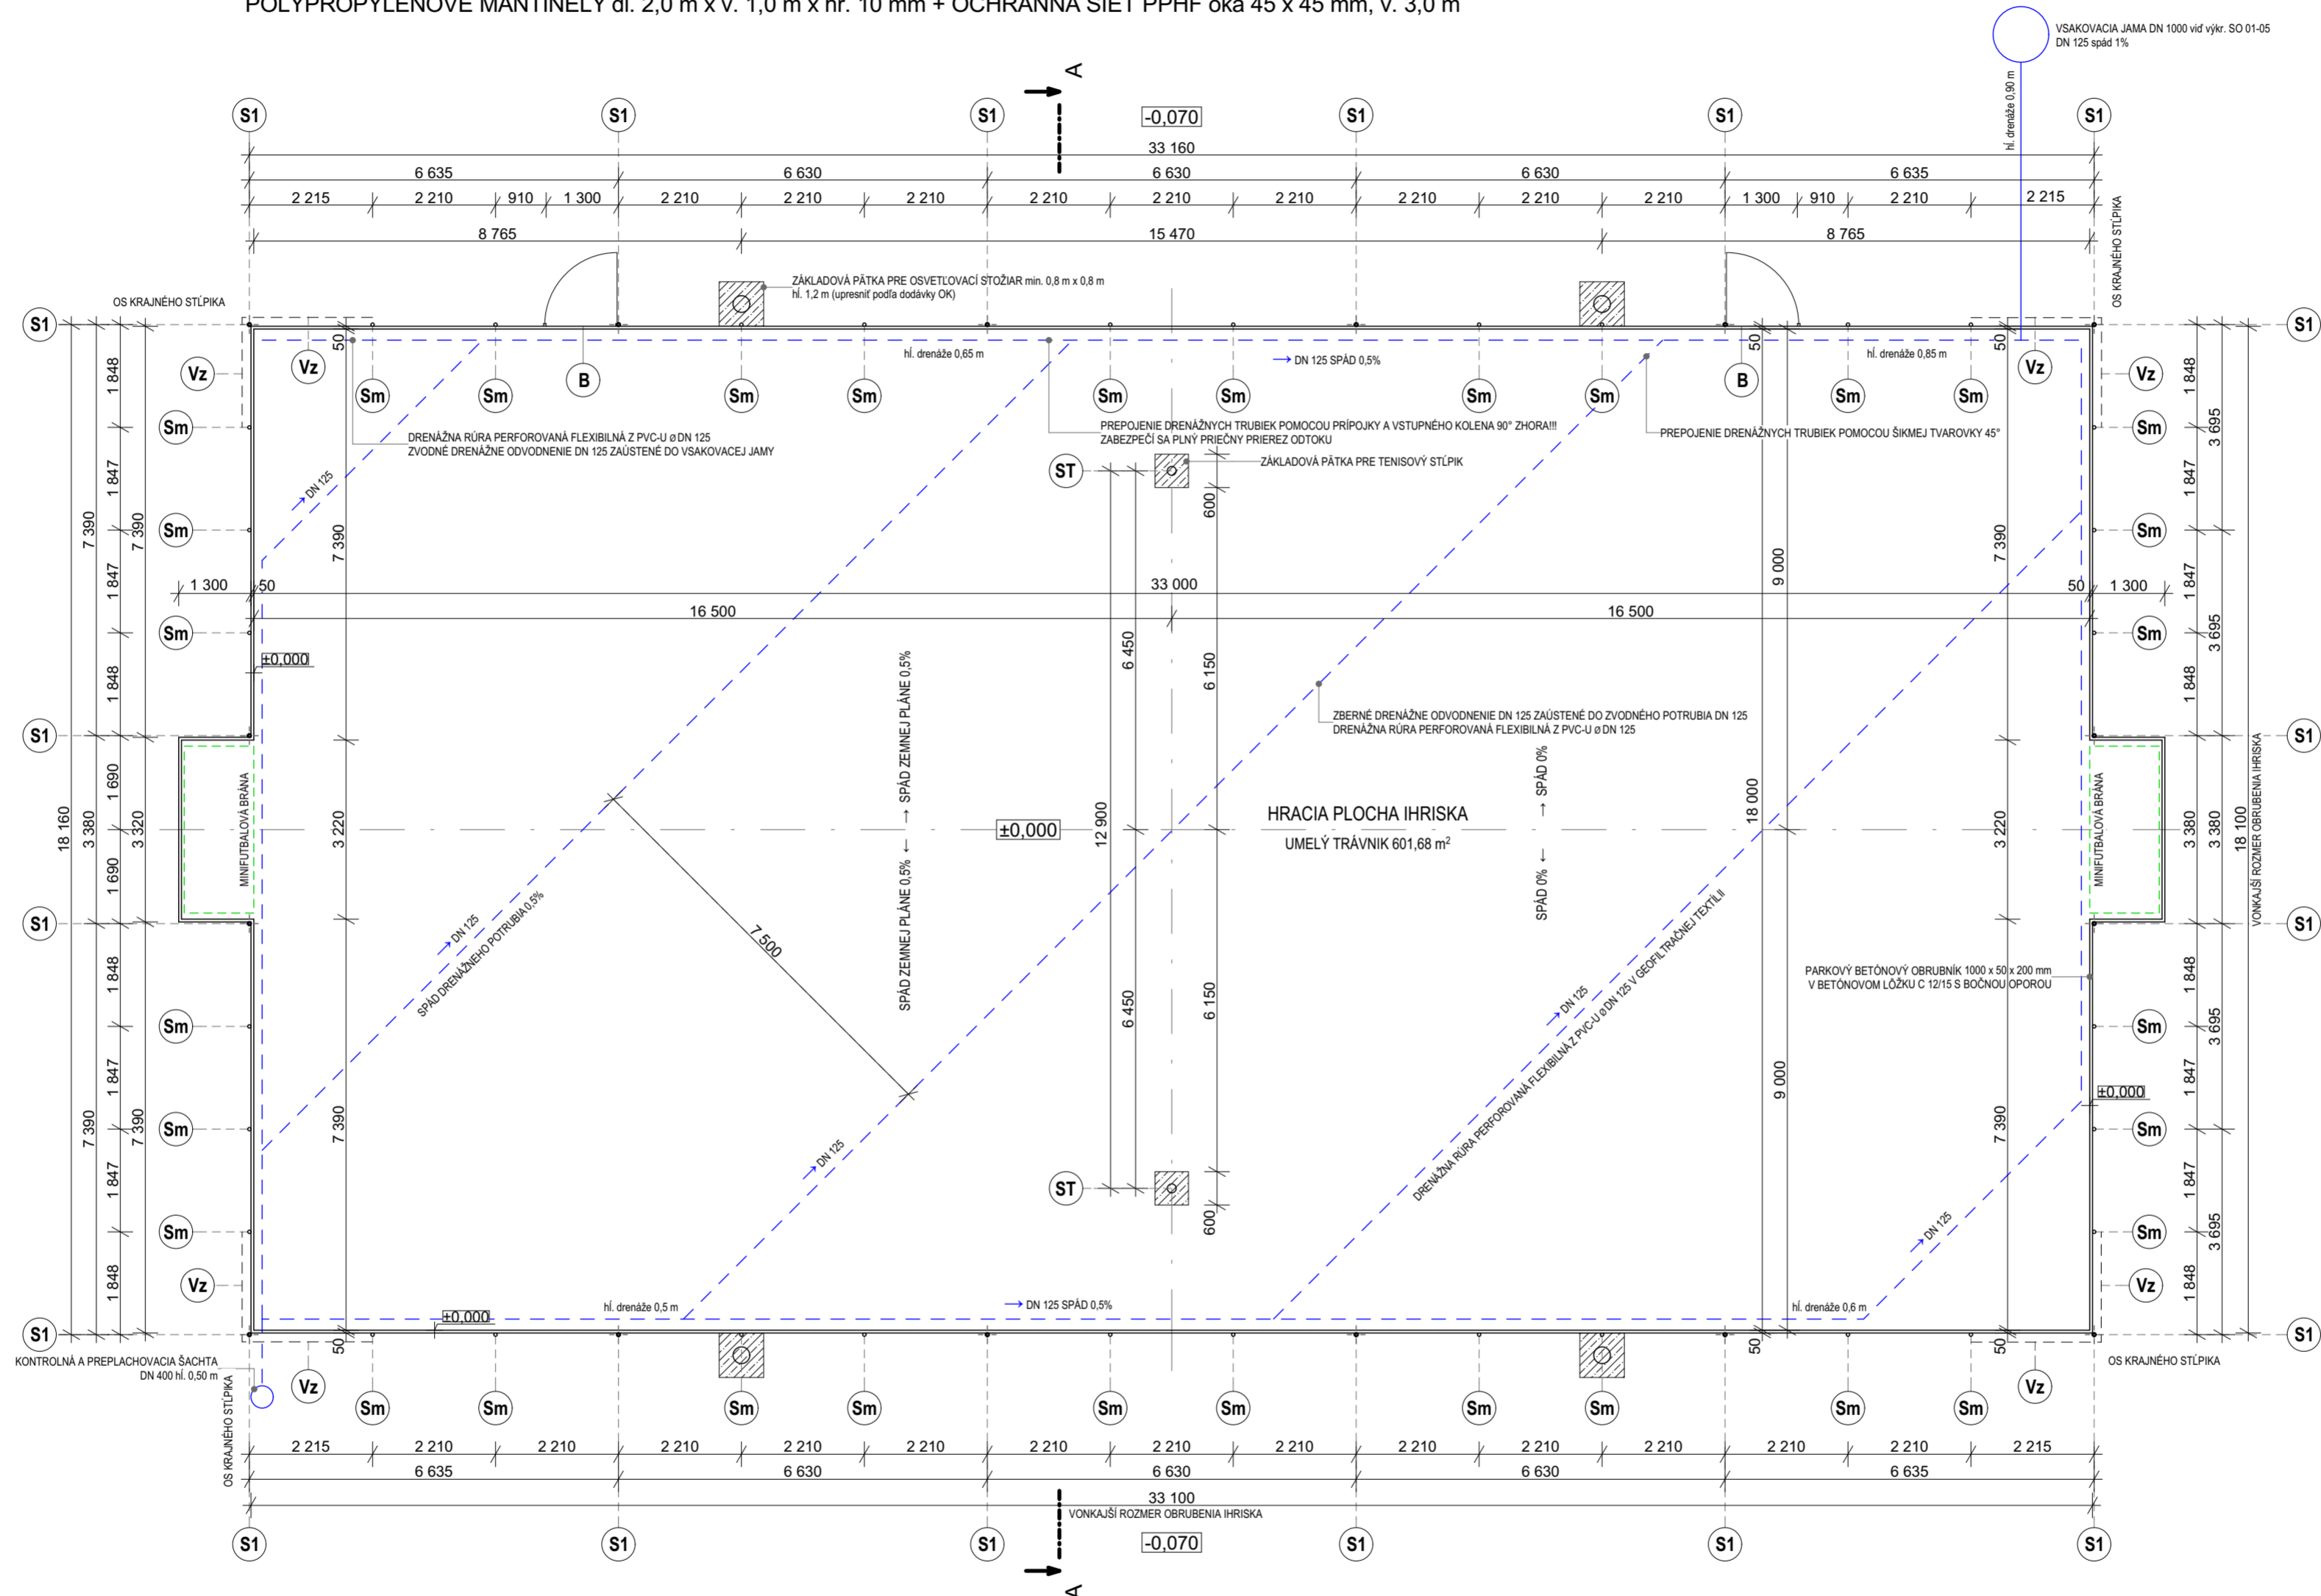

- (S1)** STĽP OPLOTENIA OCELOVÁ POZINKOVANÁ TRUBKA OKRÚHLHY PRIEREZ  $\varnothing$  60 x 3 mm, dl. 4,85 m - 16 ks
- (Sm)** MEDZISTĽP OPLOTENIA OKRÚHLHY PRIEREZ  $\varnothing$  60 x 3 mm, dl. 1,85 m - 32 ks
- (Vz)** VZPERA OKRÚHLHY PRIEREZ  $\varnothing$  48 x 3 mm, dl. 4,35 m - 8 ks
- (ST)** STĽPIK PRE TENISOVÚ SIEŤ - 2 ks
- (B)** JEDNOKRÍDLOVÁ OTVÁRAVÁ BRÁNKA S VLASTNÝM RÁMOM - PRAVÁ 1 ks, ĽAVÁ 1 ks  
vonkajšie rozmery vč. stĺpikov 1,22 x 2,2 m + kotvenie 0,60 m

## UPOZORNENIE:

STĽPIKY SÚ VOTKNUTÉ A KOTVENÉ DO PVC TRUBIEK DN 110 ZABETÓNOVANÝMI DO BETÓNOVÝCH PÁTIEK 400 x 400 mm Z BETÓNU C 12/15 PO VERTIKÁLNEJ FIXÁCII STĽPIKOV SA KOTEVNÉ PÚZDRA ZALEJÚ EXPANZÍVNOU ZÁLIEVKOVOU HMOTOU VUSOKRET 50-06 alt. PCI VERGUSSMORTEL

## POZNÁMKA:

- Pred začatím výkopových prác previesť kontrolné zistenie a meranie existujúcich podzemných vedení
- Základový betón C 12/15
- Výkopy prevádzkať v zemiene triedy ťažiteľnosti 2 v zmysle STN 73 3050
- Štrkové lôžko zhuťniť na min. únosnosť 50 MPa
- Zemina z výkopu sa odvezie na medziskládku vo vzdialenosti max. 50 m na pozemku investora. Po ukončení stavby sa použije na terénne úpravy.
- Pri realizácii stavby sa musí dodávateľ stavebných a montážnych prác riadiť vyhláškou SÚBP a SBÚ č.374/1990 zb.z. o bezpečnosti práce a technických zariadení pri stavebných prácach a nariadením vlády SR č.396/2006 zb.z. o minimálnych bezpečnostných požiadavkách na stavenisko.

ZASTAVANÁ PLOCHA: 609,62 m<sup>2</sup>  
HRACIA PLOCHA: 594 m<sup>2</sup> + výbehy 7,68 m<sup>2</sup>

HLAVNÝ ARCHITEKT	VYPRACOVAL	ZODP. PROJEKTANT	
INVESTOR			
PROFESIA ARCHITEKTÚRA			
<b>VIACÚČELOVÉ ŠPORTOVÉ IHRISKO,</b>			FORMÁT 4x A4
k.ú.			DÁTUM
č.p.			D.S.P.
PÔDORYS VIACÚČELOVÉHO IHRISKA S OPLOTENÍM			MIERKA 1:100
SO 01			VÝROB. C. 02

POLYPROPYLENOVÉ MANTINELY dl. 2,0 m x v. 1,0 m x hr. 10 mm + OCHRANNÁ SIEŤ PPHF oká 45 x 45 mm, v. 3,0 m